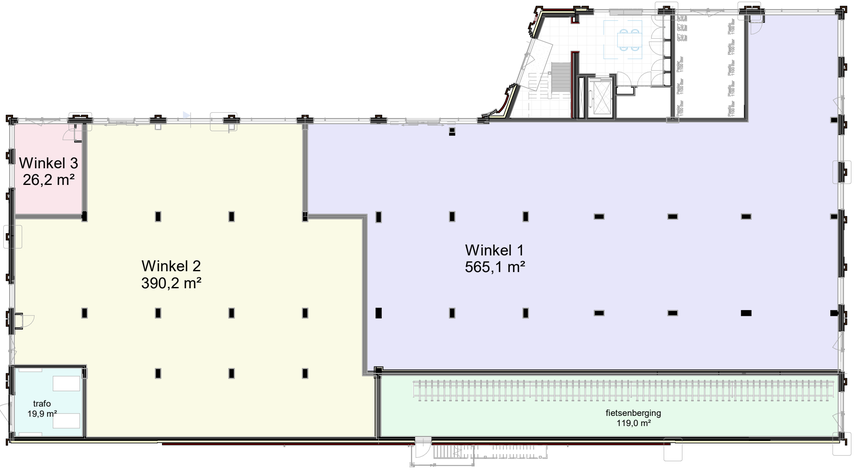

Begane grond GO

schaal 1 : 200

Eerste verdieping GO

schaal 1 : 200

Tweede verdieping GO

schaal 1 : 200

Derde verdieping GO

schaal 1 : 200

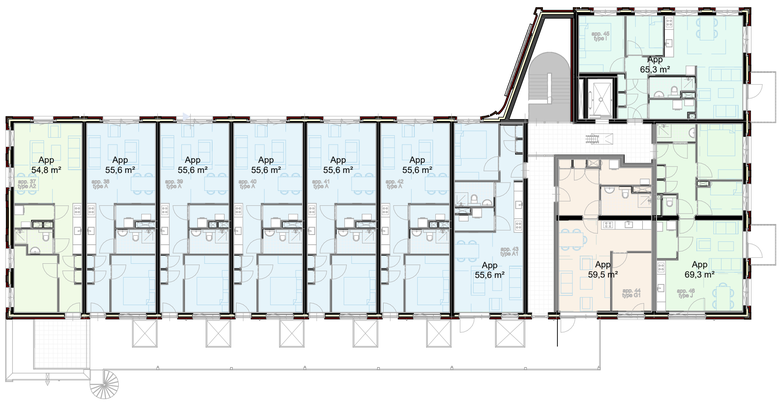

Vierde verdieping GO

schaal 1 : 200

GO appartementen - winkels

Name	Level	Area
containerruimte	Not Placed	Not Placed
1		0,0 m²
fietsenberging	00 begane grond	119,0 m²
trafo	00 begane grond	19,9 m²
Winkel 1	00 begane grond	565,1 m²
Winkel 2	00 begane grond	390,2 m²
Winkel 3	00 begane grond	26,2 m²
5		1120,3 m²
App	01 eerste verdieping	72,3 m²
App	01 eerste verdieping	55,6 m²
App	01 eerste verdieping	55,6 m²
App	01 eerste verdieping	55,6 m²
App	01 eerste verdieping	55,6 m²
App	01 eerste verdieping	55,6 m²
App	01 eerste verdieping	55,6 m²
App	01 eerste verdieping	60,3 m²
App	01 eerste verdieping	39,6 m²
App	01 eerste verdieping	49,2 m²
App	01 eerste verdieping	55,7 m²
App	01 eerste verdieping	72,0 m²
App	01 eerste verdieping	46,9 m²
13		729,8 m²
App	02 tweede verdieping	55,7 m²
App	02 tweede verdieping	49,2 m²
App	02 tweede verdieping	72,0 m²
App	02 tweede verdieping	46,9 m²
App	02 tweede verdieping	60,6 m²
App	02 tweede verdieping	39,9 m²
App	02 tweede verdieping	55,6 m²
App	02 tweede verdieping	55,6 m²
App	02 tweede verdieping	55,6 m²
App	02 tweede verdieping	55,6 m²
App	02 tweede verdieping	55,6 m²
App	02 tweede verdieping	55,6 m²
App	02 tweede verdieping	72,3 m²
13		730,4 m²
App	03 derde verdieping	72,3 m²
App	03 derde verdieping	55,6 m²
App	03 derde verdieping	55,6 m²
App	03 derde verdieping	55,6 m²
App	03 derde verdieping	55,6 m²
App	03 derde verdieping	55,6 m²
App	03 derde verdieping	55,6 m²
App	03 derde verdieping	65,3 m²
App	03 derde verdieping	59,5 m²
App	03 derde verdieping	69,3 m²
10		600,1 m²
App	04 vierde verdieping	65,3 m²
App	04 vierde verdieping	69,3 m²
App	04 vierde verdieping	59,5 m²
App	04 vierde verdieping	55,6 m²
App	04 vierde verdieping	55,6 m²
App	04 vierde verdieping	55,6 m²
App	04 vierde verdieping	55,6 m²
App	04 vierde verdieping	55,6 m²
App	04 vierde verdieping	54,8 m²
10		582,6 m²
52		3763,3 m²

project **Hart van de Waalsprong Gebouw G**
Nijmegen

projectnr **H22004.1**

opdrachtgever VanWonen

ontwerp De Zwarte Hond

fase DO - Definitief Ontwerp

betreft **GO oppervlakte**

bouwnummer

type

datum 27-10-2023

modelleur FV

gezien JB

schaal 1:200

formaat A1

wijzigingsversie en -datum

status **Definitief**

tekeningnr **DO-B-G-0-02**

Hendriks
Bedenkt, bouwt, beheert

Kanaalstraat 12 | 5347 KM Oss | t. +31 (0)412 659444 | info@bh-oss.nl | www.bh-oss.nl